

מס' סידורי 2152 * 6.93

הר-גילה

אזור יהודה ושומרון

הממונה למתן התרים בשטחים
התפוסים לארצי הצבא מתוקף
צו מס' 997 (תשמ"ב)

הר גילה

תשריט לתכנית מתאר מפורטת מס' 401/

קנ"מ 1:2,500
מחוז יהודה
נפה בית לחם
גושים

חתימות:

בעל הזכות בקרקע	הממונה על הרכוש הנטוש והממשלתי
מניש ויוזם התוכנית	המועצה האזורית
עורך התכנית	מהנדס המועצה האזורית גוש עציון אוריאל יצחק דוונגור מהנדס המועצה
המבצע	המנהל לבניה כפרית ויושבים חדשים במשרד הבנוי והשיכון מחוז ירושלים

שטח התכנית 221.92 דונם

יולי 1993 תמוז תשנ"ג



מועצה אזורית גוש עציון
ממליצה לאשר תכנית זו
הס' 401 - הר גילה
אשר נדונה
בשיבה מס' 193
מיום 18.9.93
מהנדס המועצה ראש המועצה
ד"ר יצחק דוונגור

שטח

תאריך
מקרא

יעוד	בדונם	באחוזים
1. גבול התכנית		
2. אזור מגורים א'	13.26	6.0
3. אזור מגורים א-1	22.11	10
4. שטח למבני ציבור	7.22	3.2
5. שטח למבני ציבור/מיוחד	17.18	7.7
6. שטח למוסד	33.88	15.2
7. שטח פרטי פתוח	90.67	41.0
8. דרך קיימת/מאושרת	17.17	7.7
9. דרך מוצגת	11.01	5.0
10. שטח שיעודו יקבע בעתיד	9.39	4.2
11. מתקנים הנדסיים		
סה"כ	221.92	100

מספר דרך
קו בנין
רוחב דרך

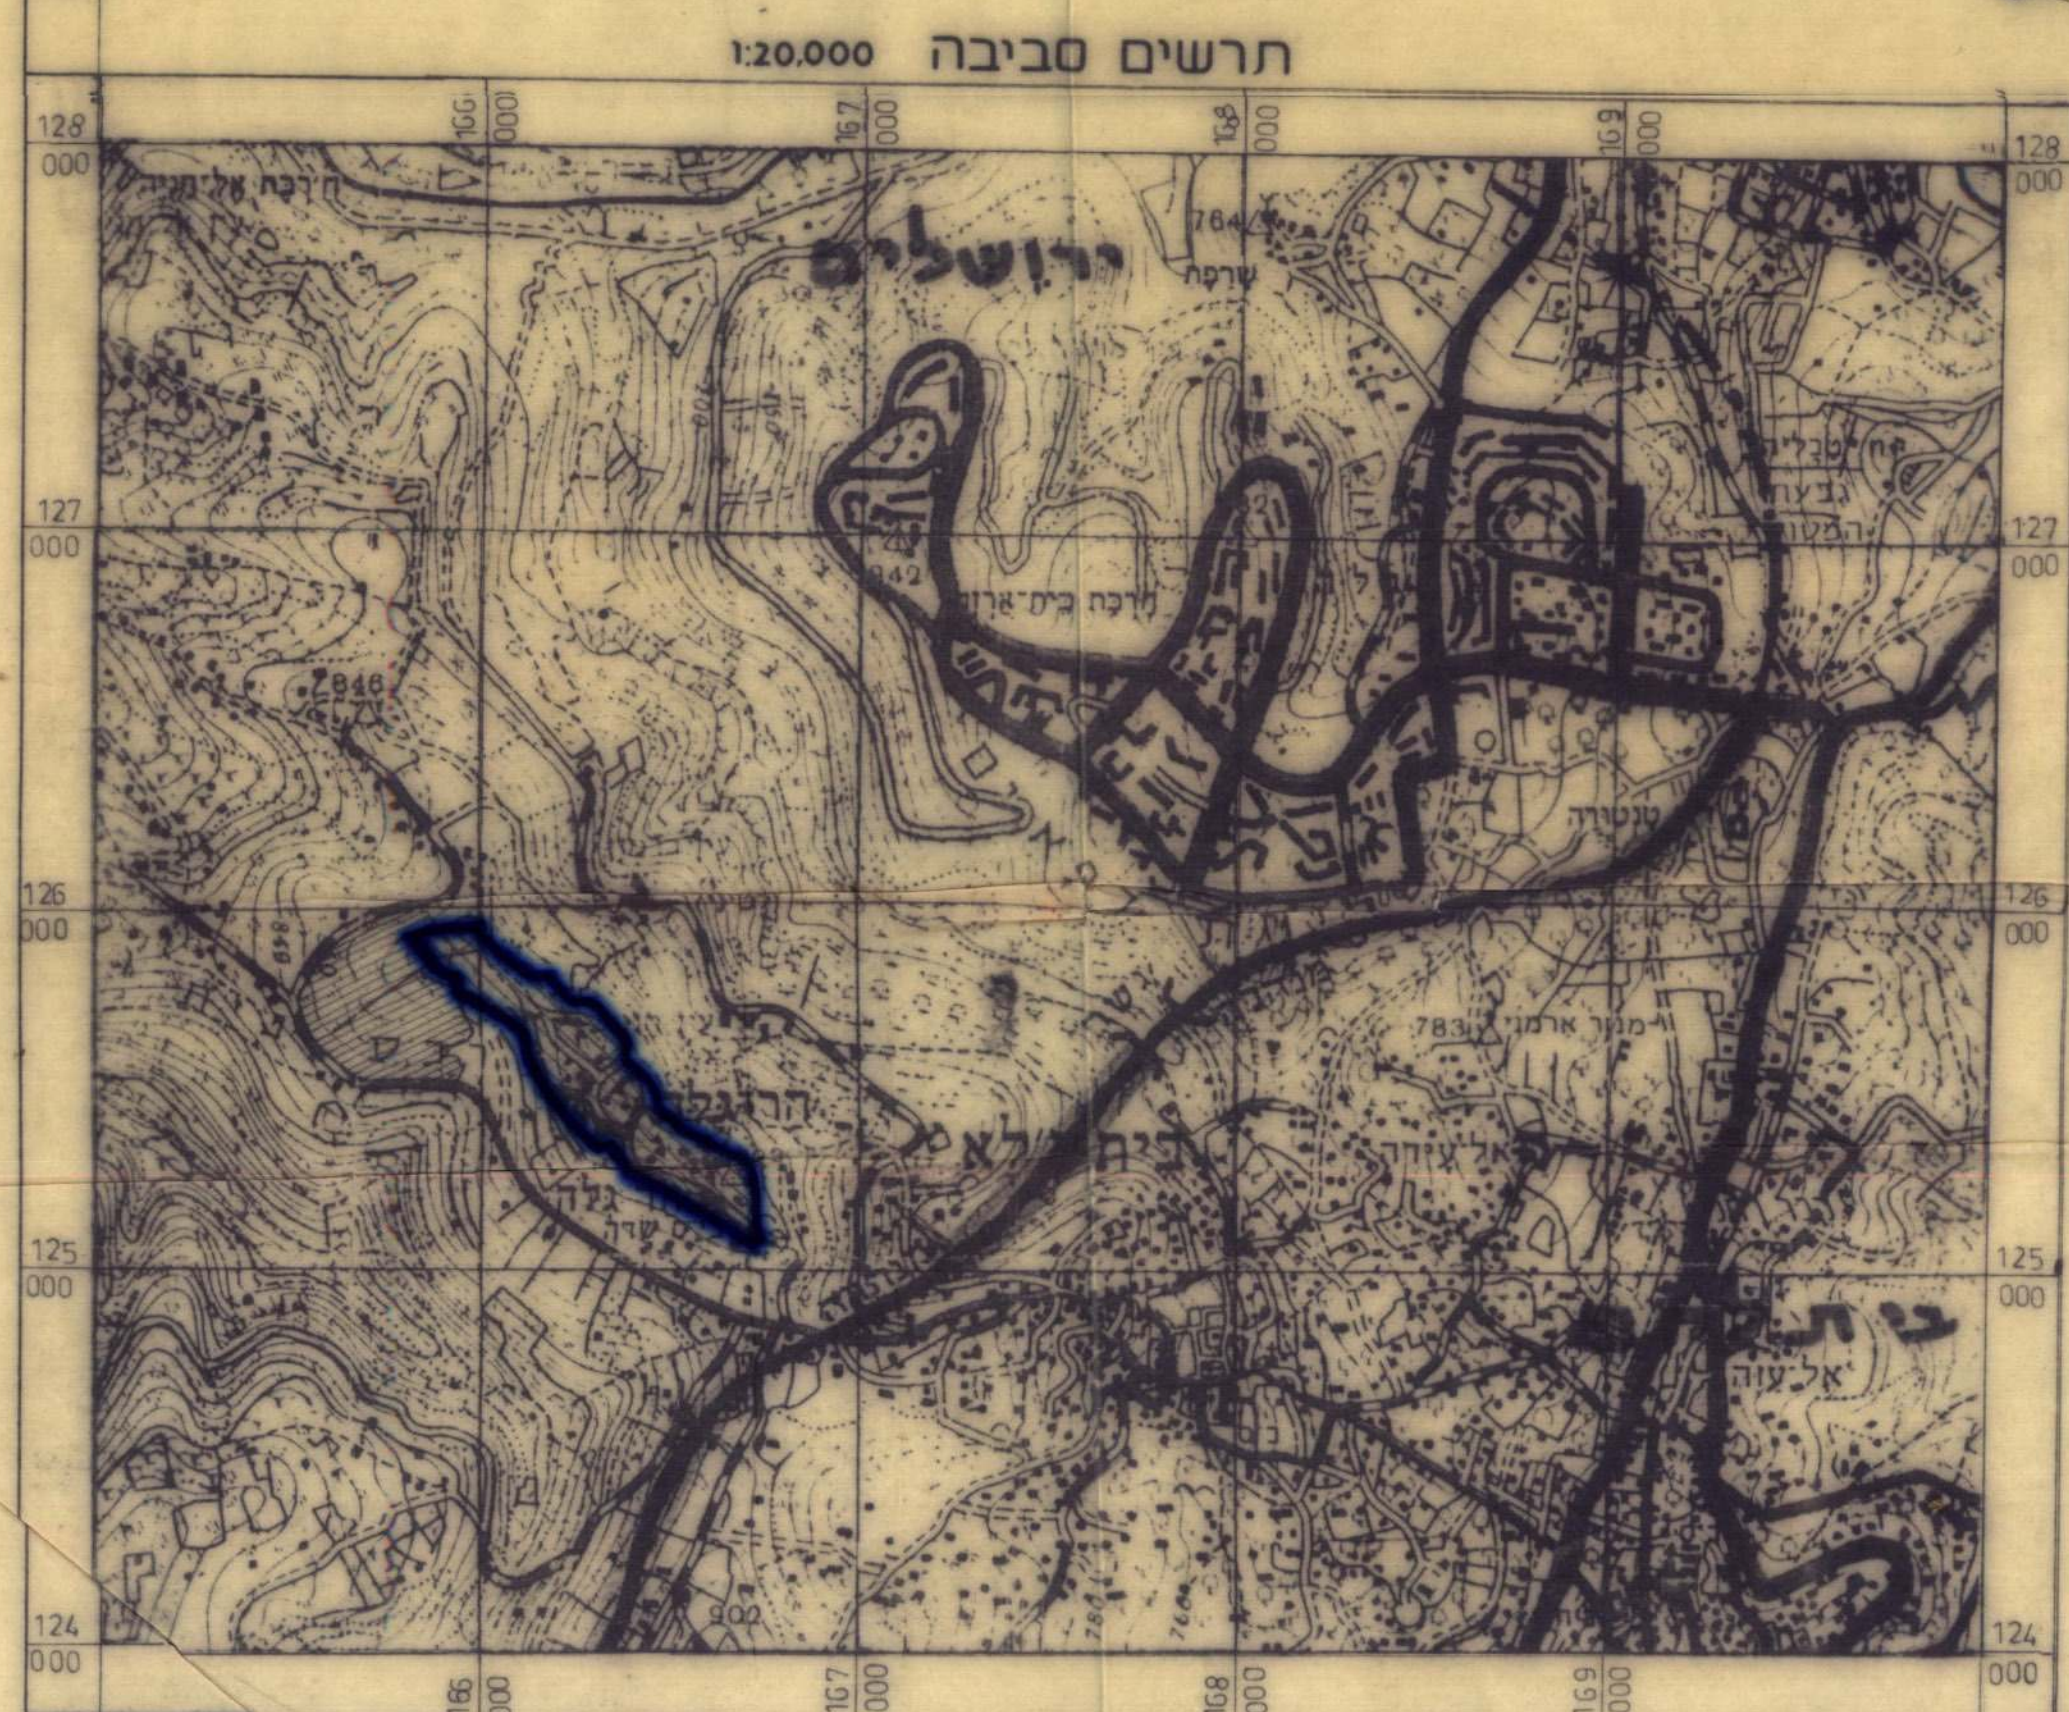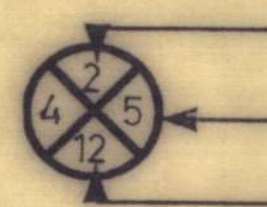

מבט מן האוויר
מפת דיגיטלית בע"מ
רד"ר ורובינא ירושלים ת.ד. 53003, כ"ז 786863-02

קנה מידה 1:2500
0 50 100 150 200 250 מטר

הערות:
1. המסלול שחצה נערכה הפיכה תכנון.
2. המסלול נערכה על בסיס נתונים מ-1983.
3. האזור מס' 95.43.
4. שטח המס' 9.
5. המידות מועדה לרשת הארצית.
6. רחב עמודי.
7. תאריך: 3.7.98

משרד הפנים
מחוז יהודה ושומרון
מפקד אר"מ סמור
ד"ר יצחק דוונגור
02-783662
02-783663