תכנית מפורטת מס' 412 \ 4 \ 1 \ 16

תקוע

ניספח בינוי ופיתוח

מגרשים 822-831

ועדה המקומית לתכנון ובניה
גוש עציון
החליטה בישיבה מס' 2017005
ביום 28/5/17 לאשר תכנית חלוקה זו
בהיותה מתאימה לתכנית מתאר מפורטת
מס' 412/4/1
יו"ר הועדה המקומית
מהנדס הועדה המקומית

אדריכל : יעקב גבאי
תאריך : 16.11.16

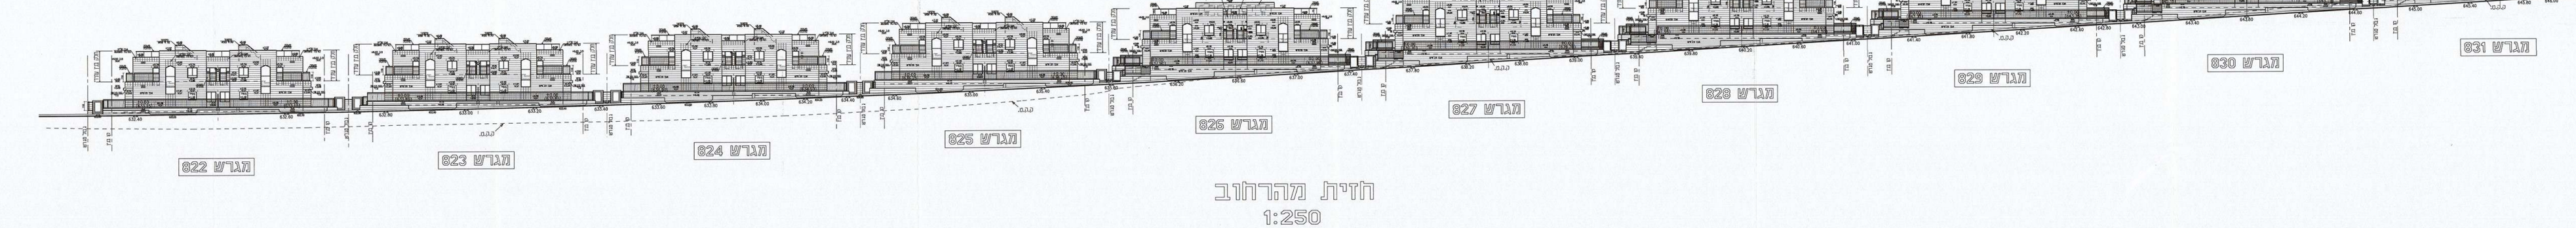

מגרש 822
מגרש 823
מגרש 824
מגרש 825
מגרש 826
מגרש 827
מגרש 828
מגרש 829
מגרש 830
מגרש 831

חזית מהרחוב
1:250

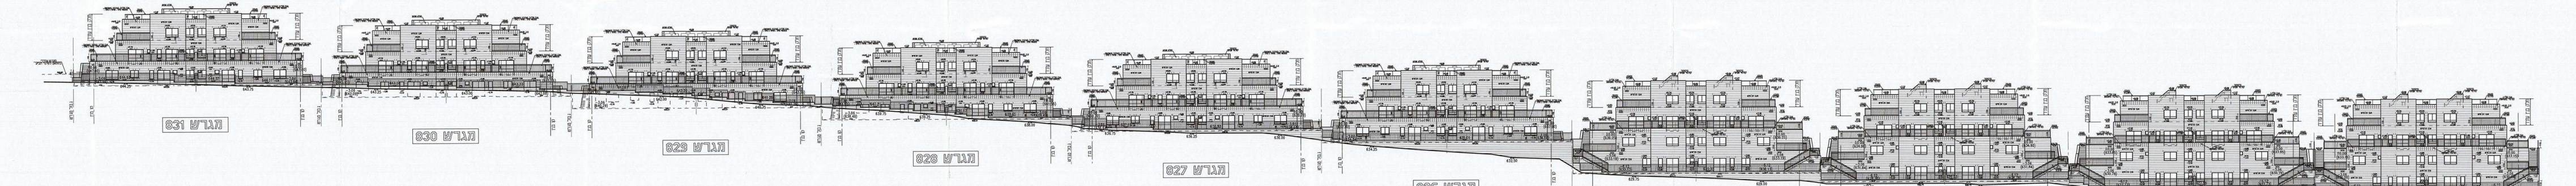

מגרש 831
מגרש 830
מגרש 829
מגרש 828
מגרש 827
מגרש 826
מגרש 825
מגרש 824
מגרש 823
מגרש 822

חזית אחורית
1:250

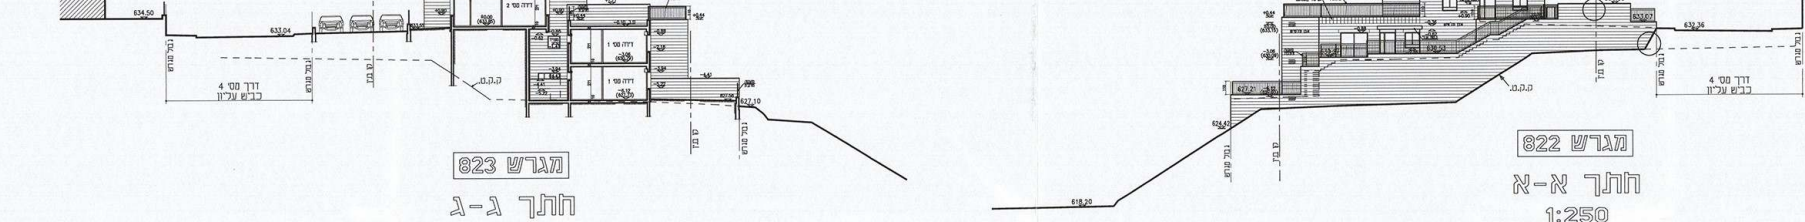
מגרש 822
חתך א-א
1:250

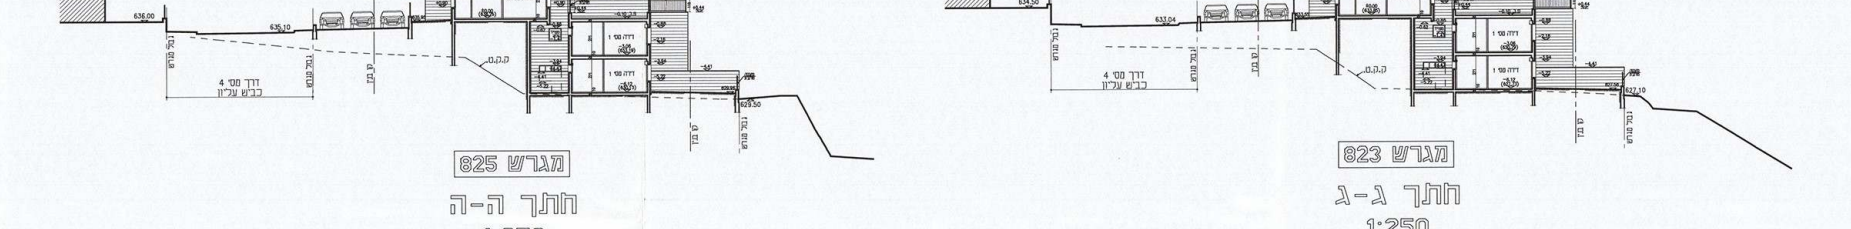
מגרש 823
חתך ג-ג
1:250

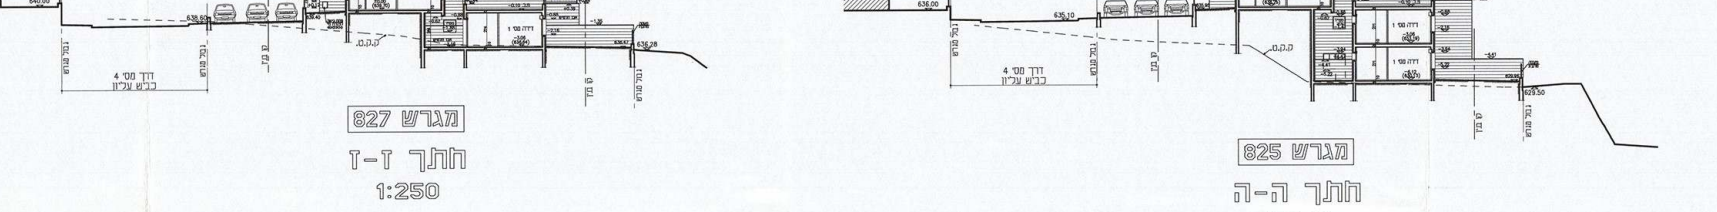
מגרש 825
חתך ה-ה
1:250

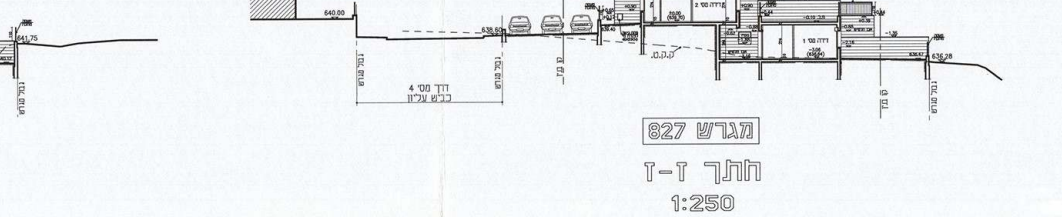
מגרש 827
חתך ז-ז
1:250

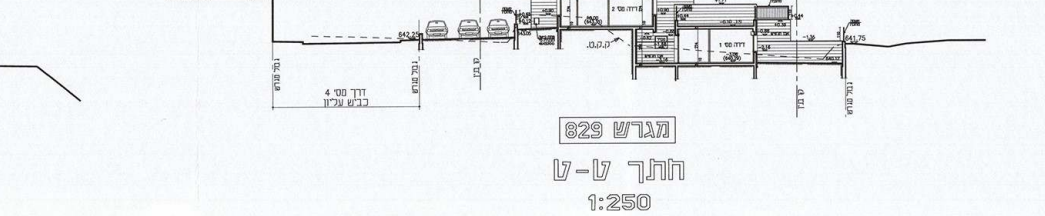
מגרש 829
חתך ט-ט
1:250

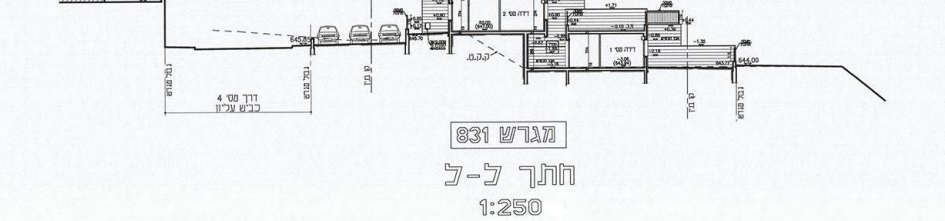
מגרש 831
חתך ל-ל
1:250

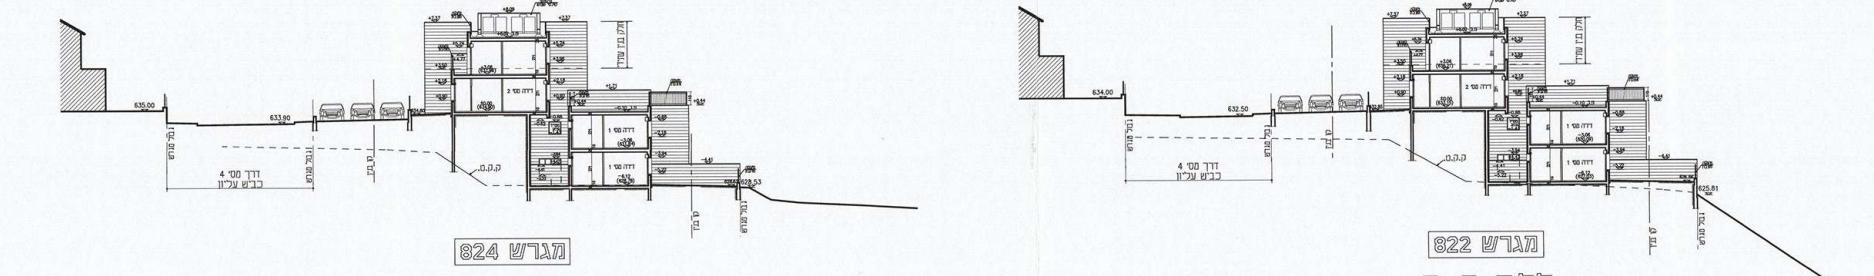
מגרש 822
חתך ב-ב
1:250

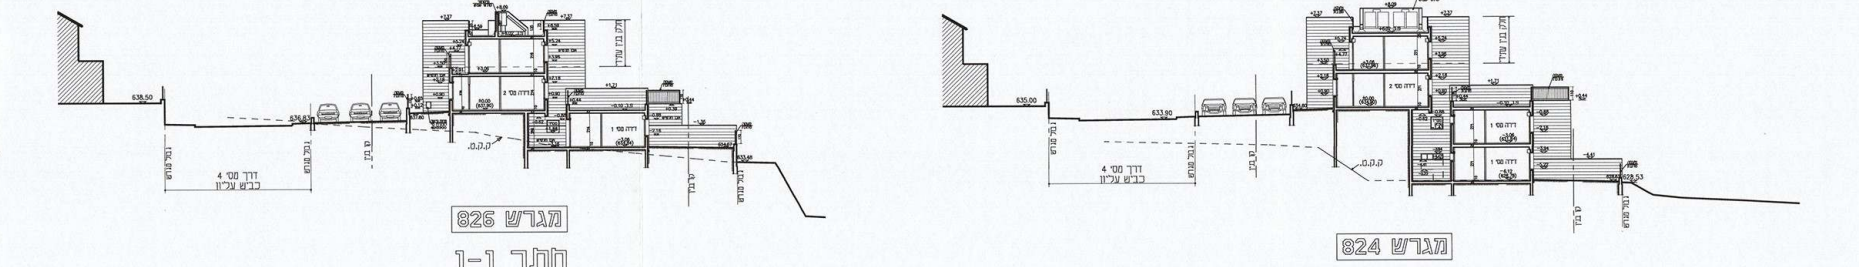
מגרש 824
חתך ד-ד
1:250

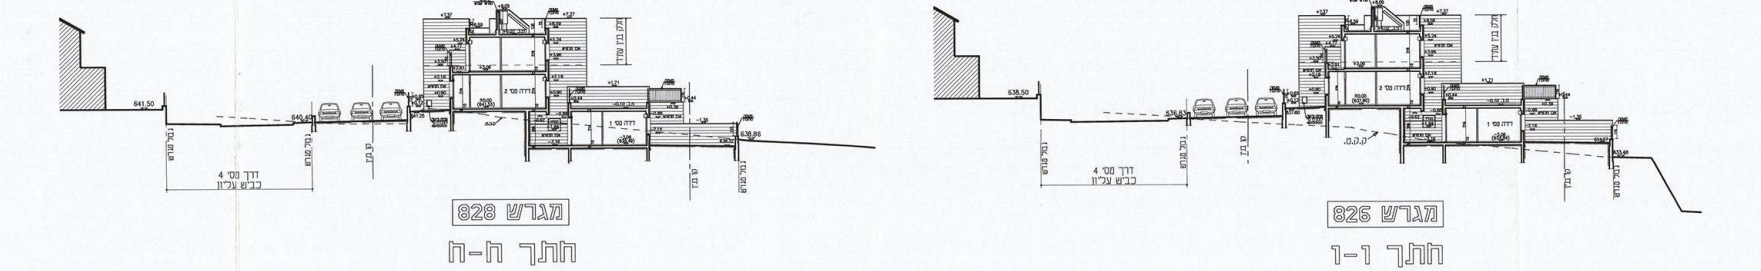
מגרש 826
חתך ו-ו
1:250

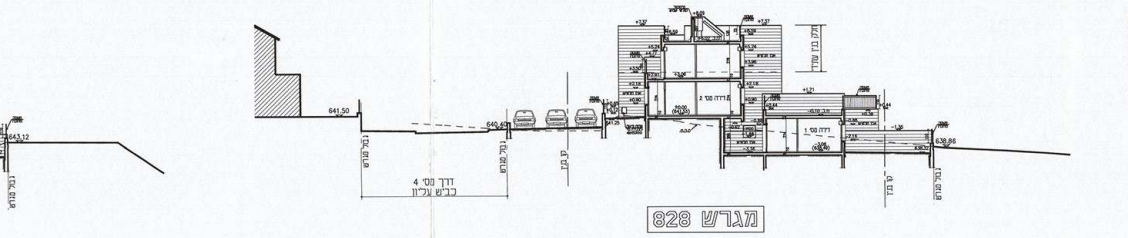
מגרש 828
חתך ח-ח
1:250

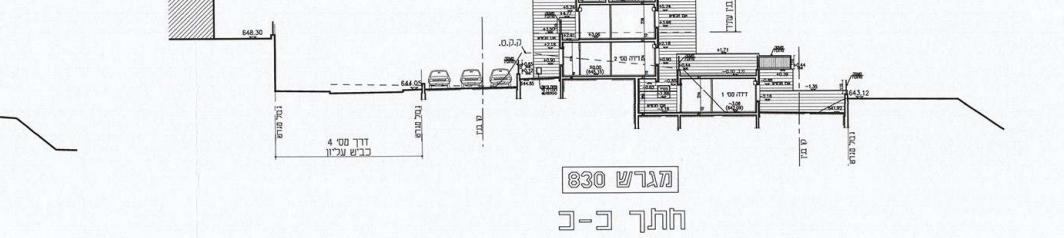
מגרש 830
חתך כ-כ
1:250

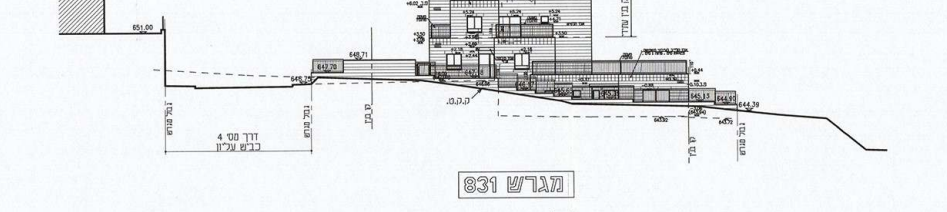
מגרש 831
חתך מ-מ
1:250

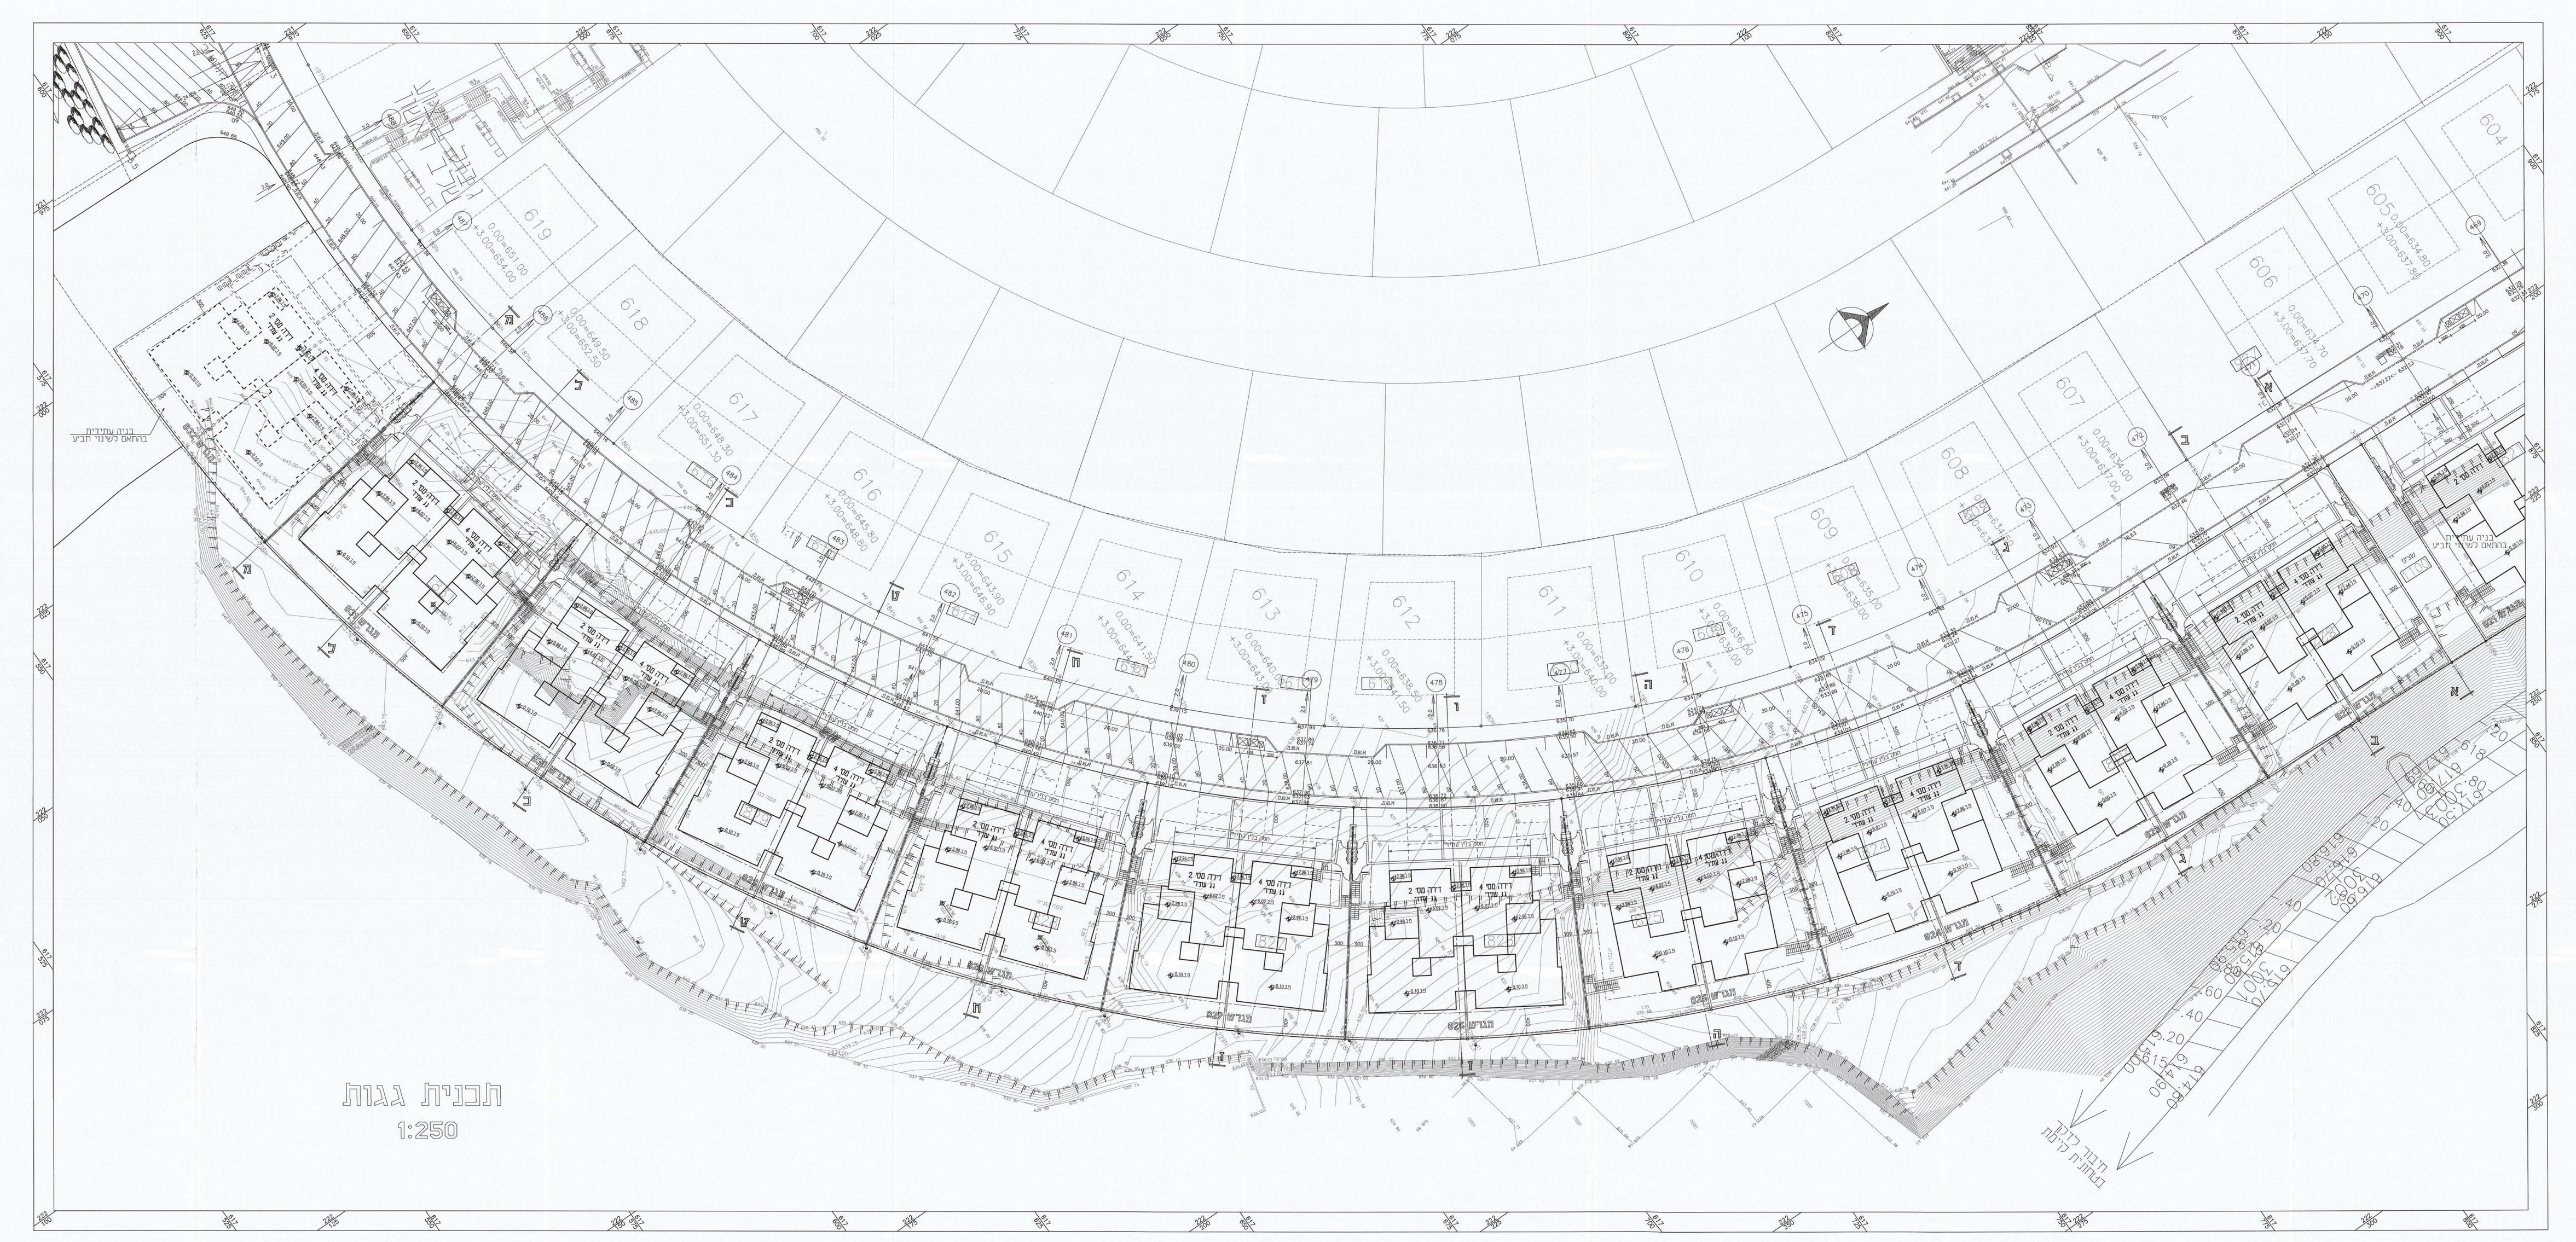
תכנית גגות
1:250

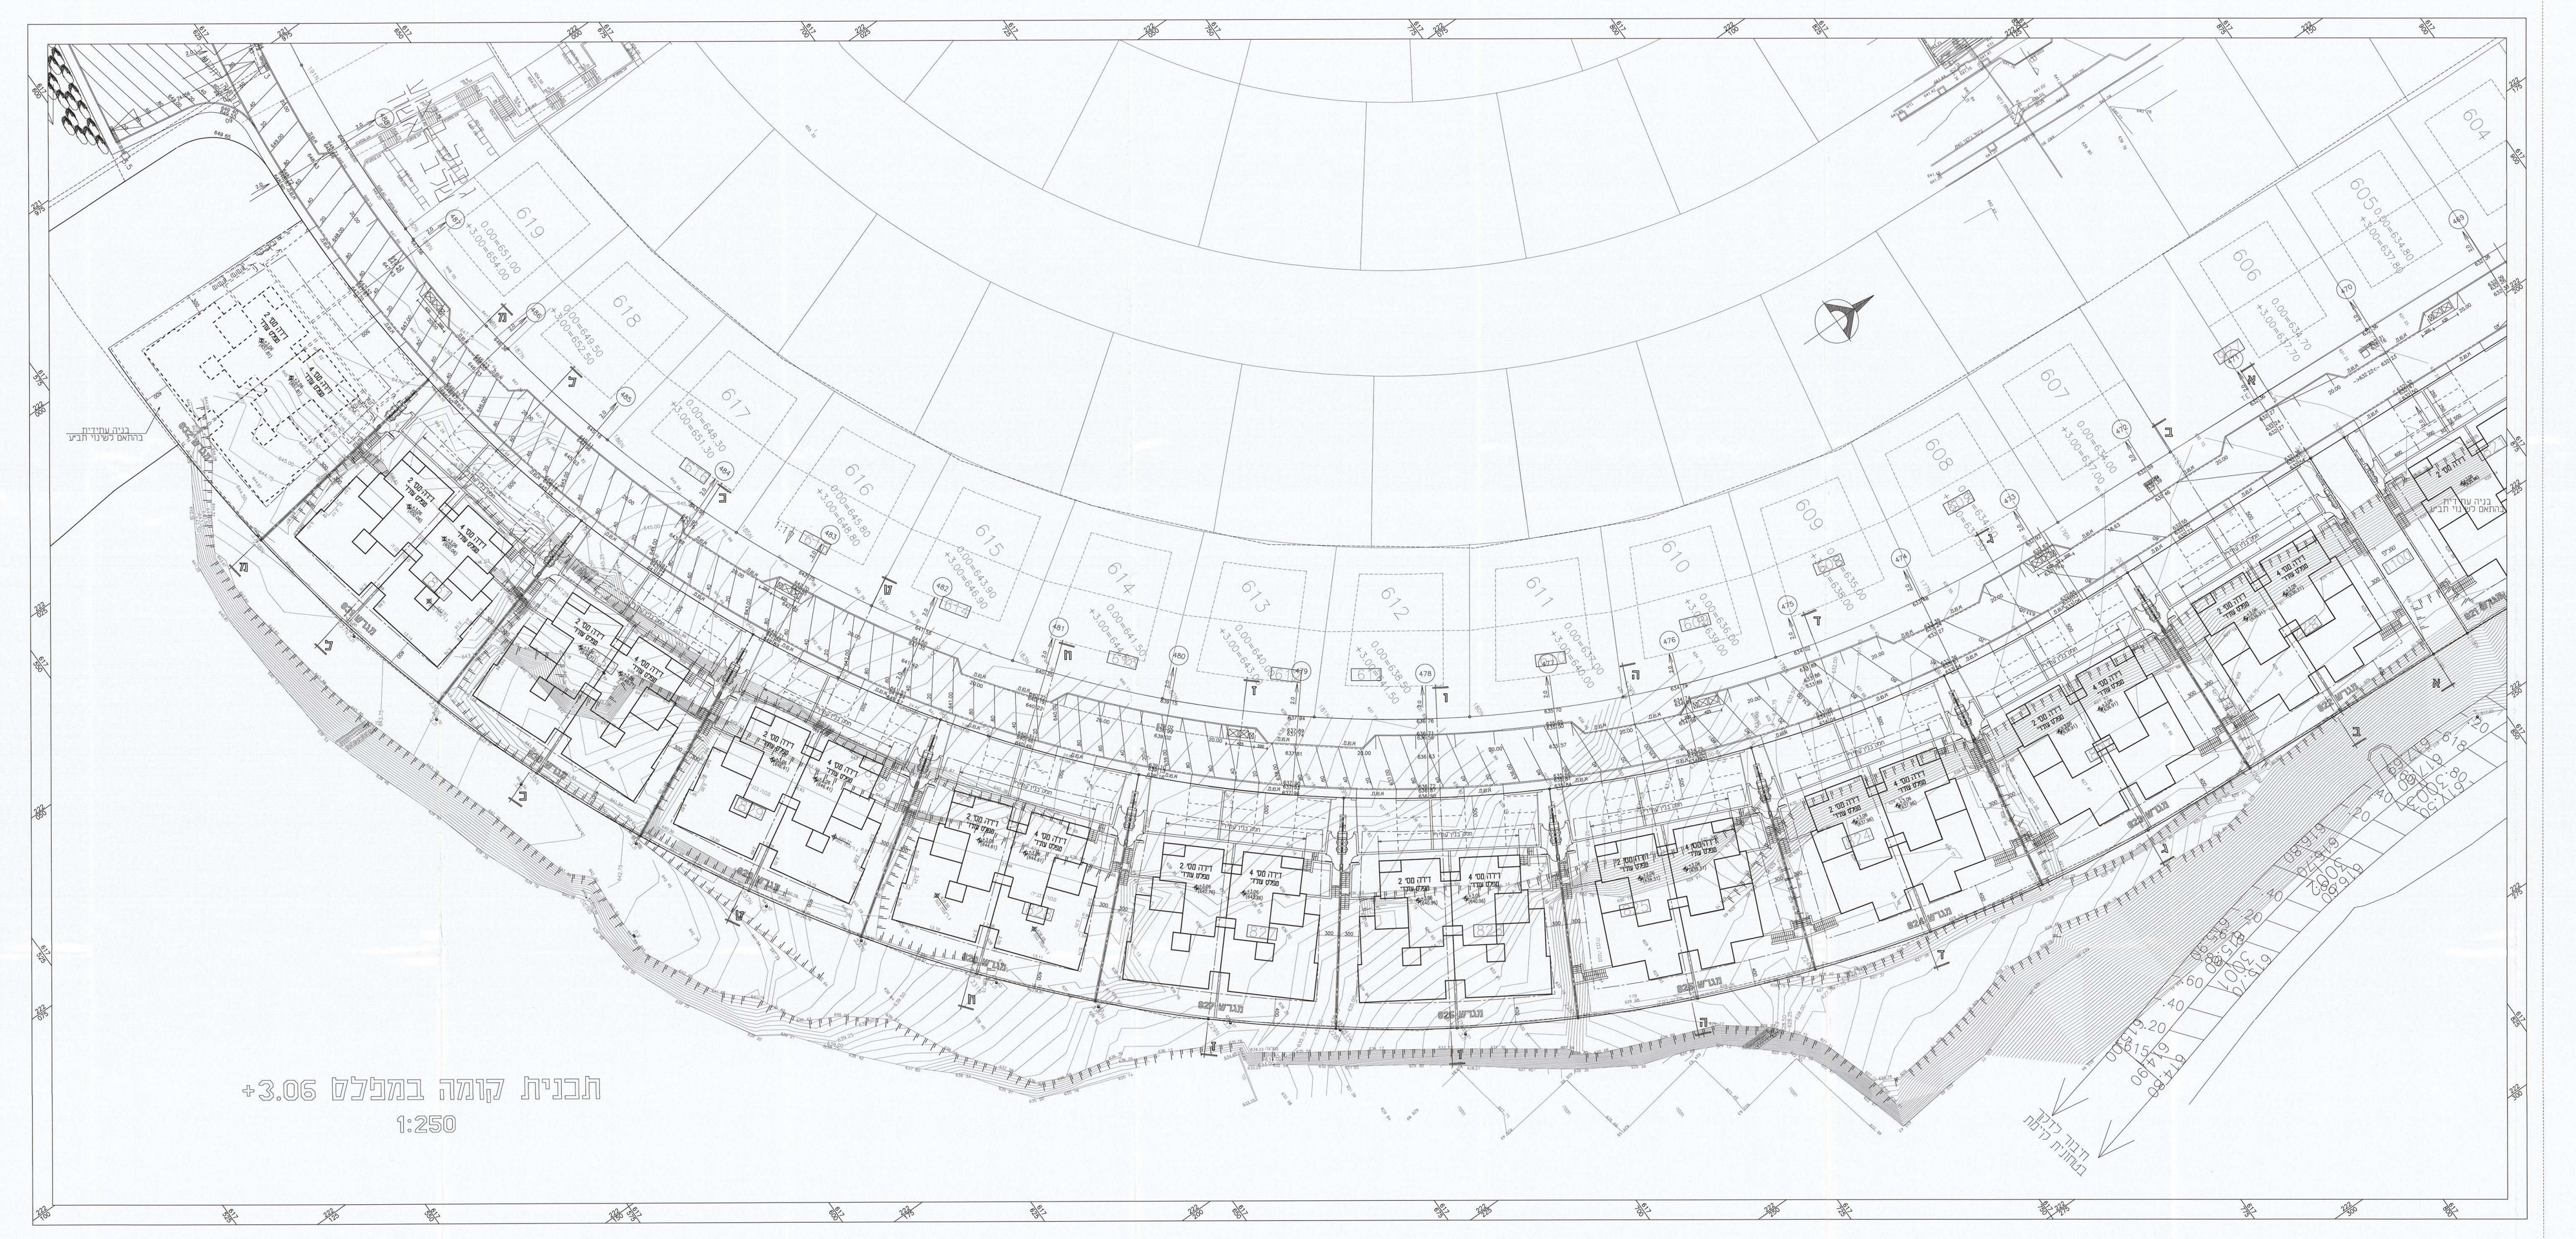
תכנית קומה במפלס +3.06
1:250

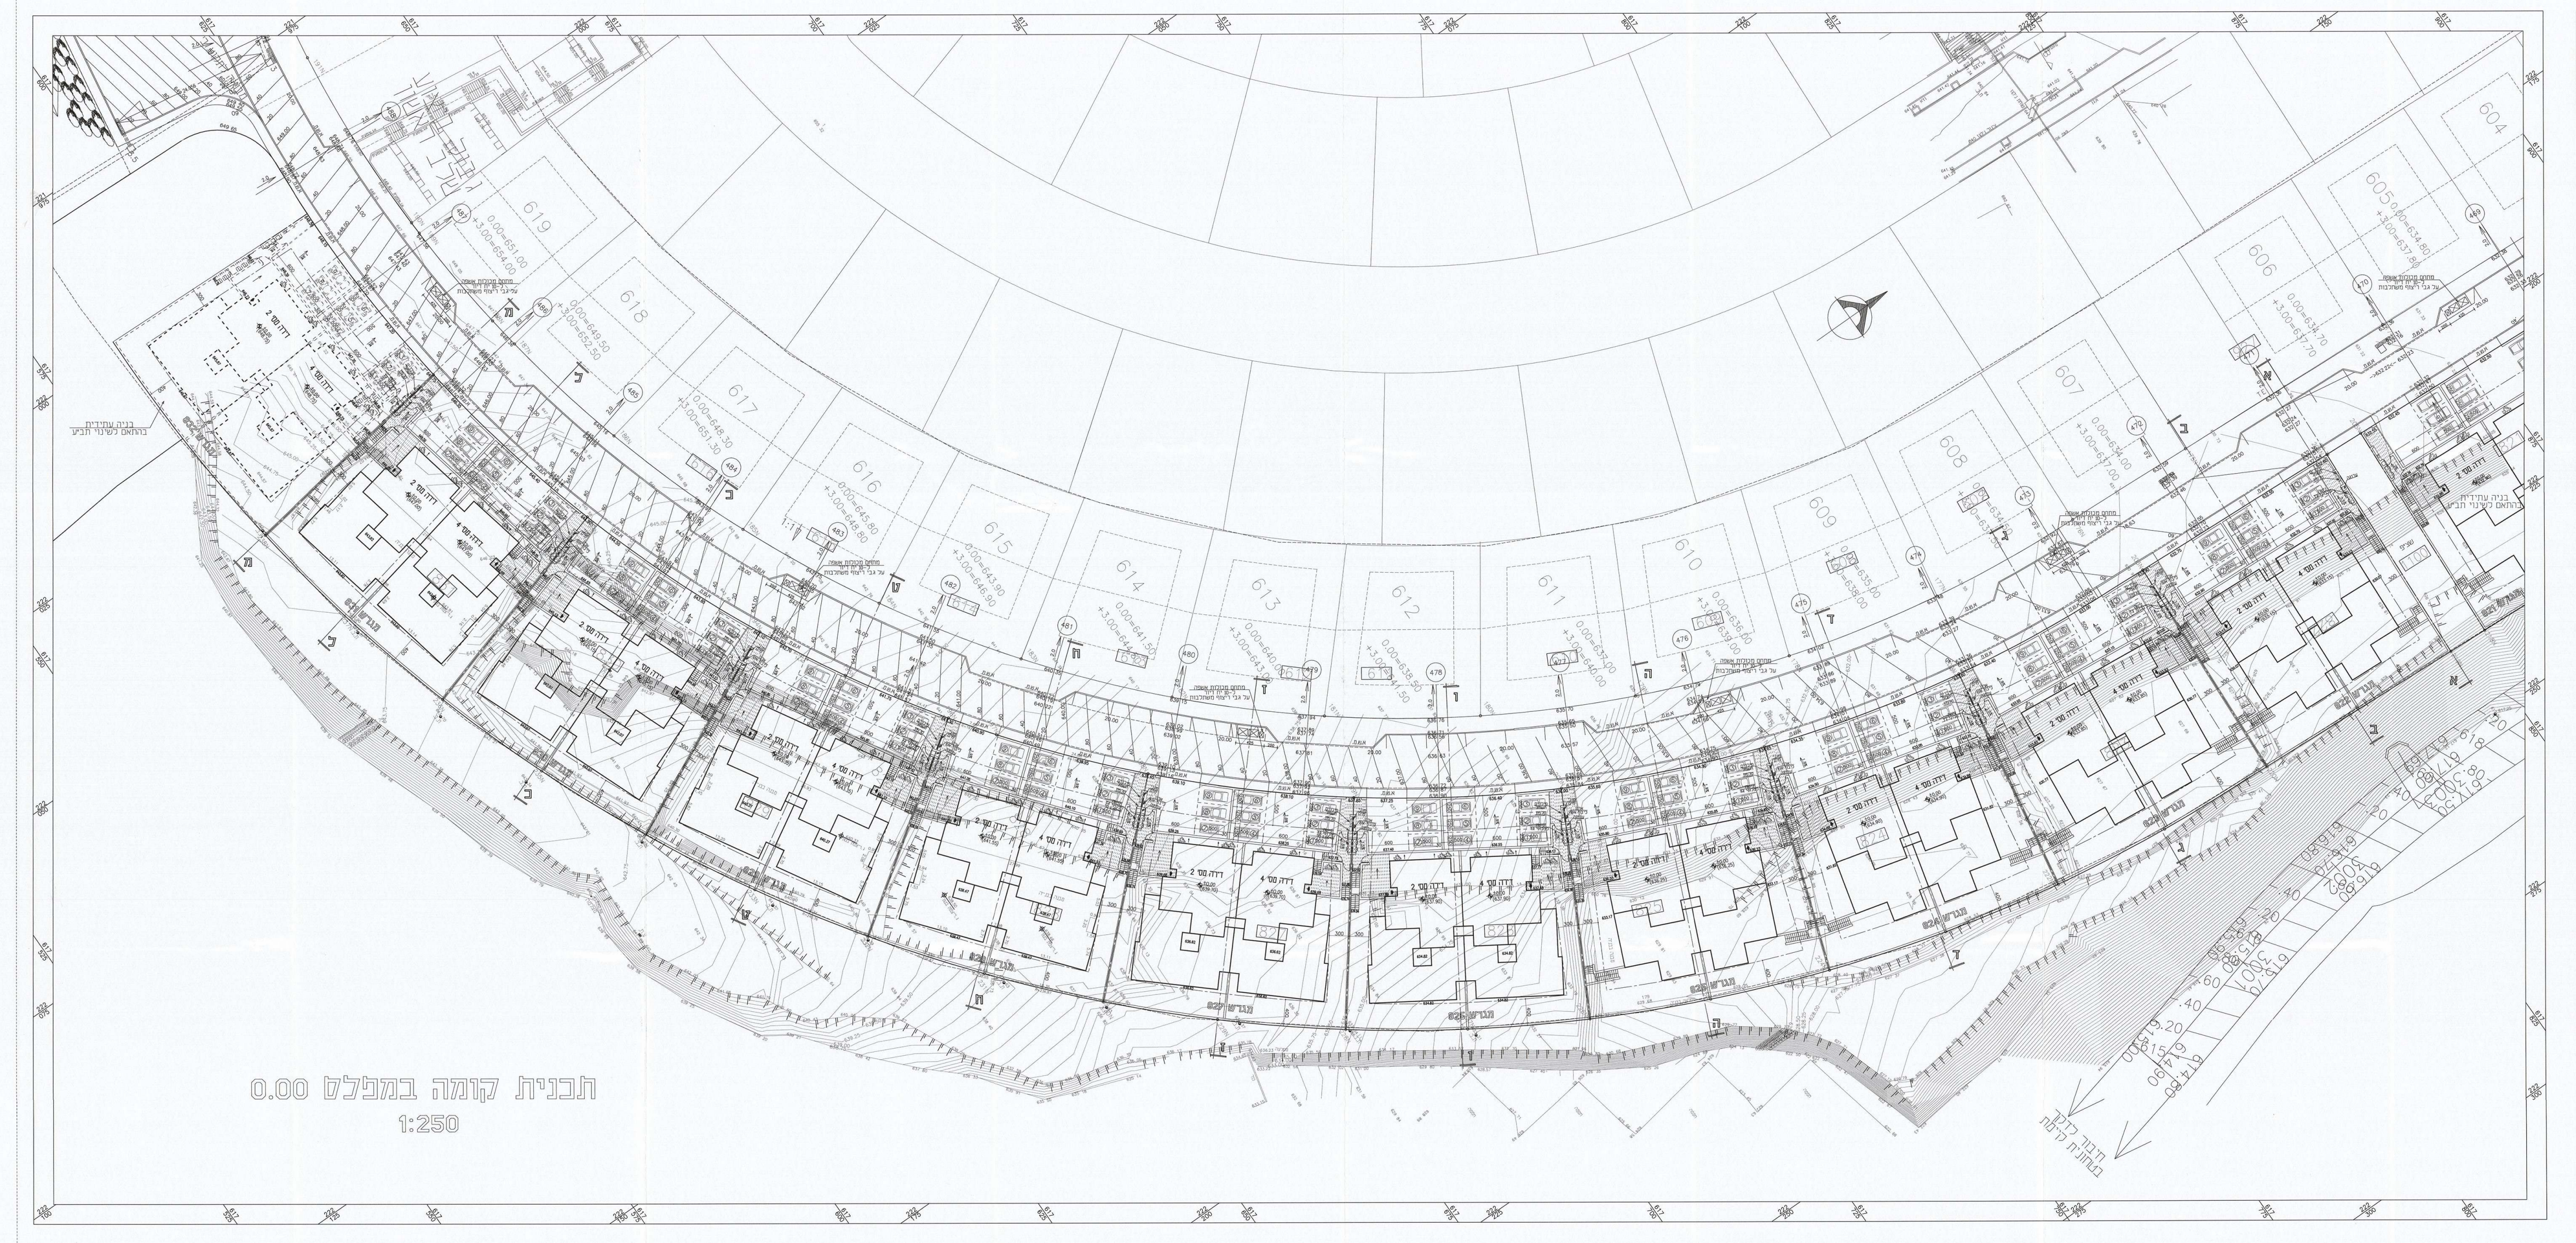
תכנית קומה במפלס 0.00
1:250

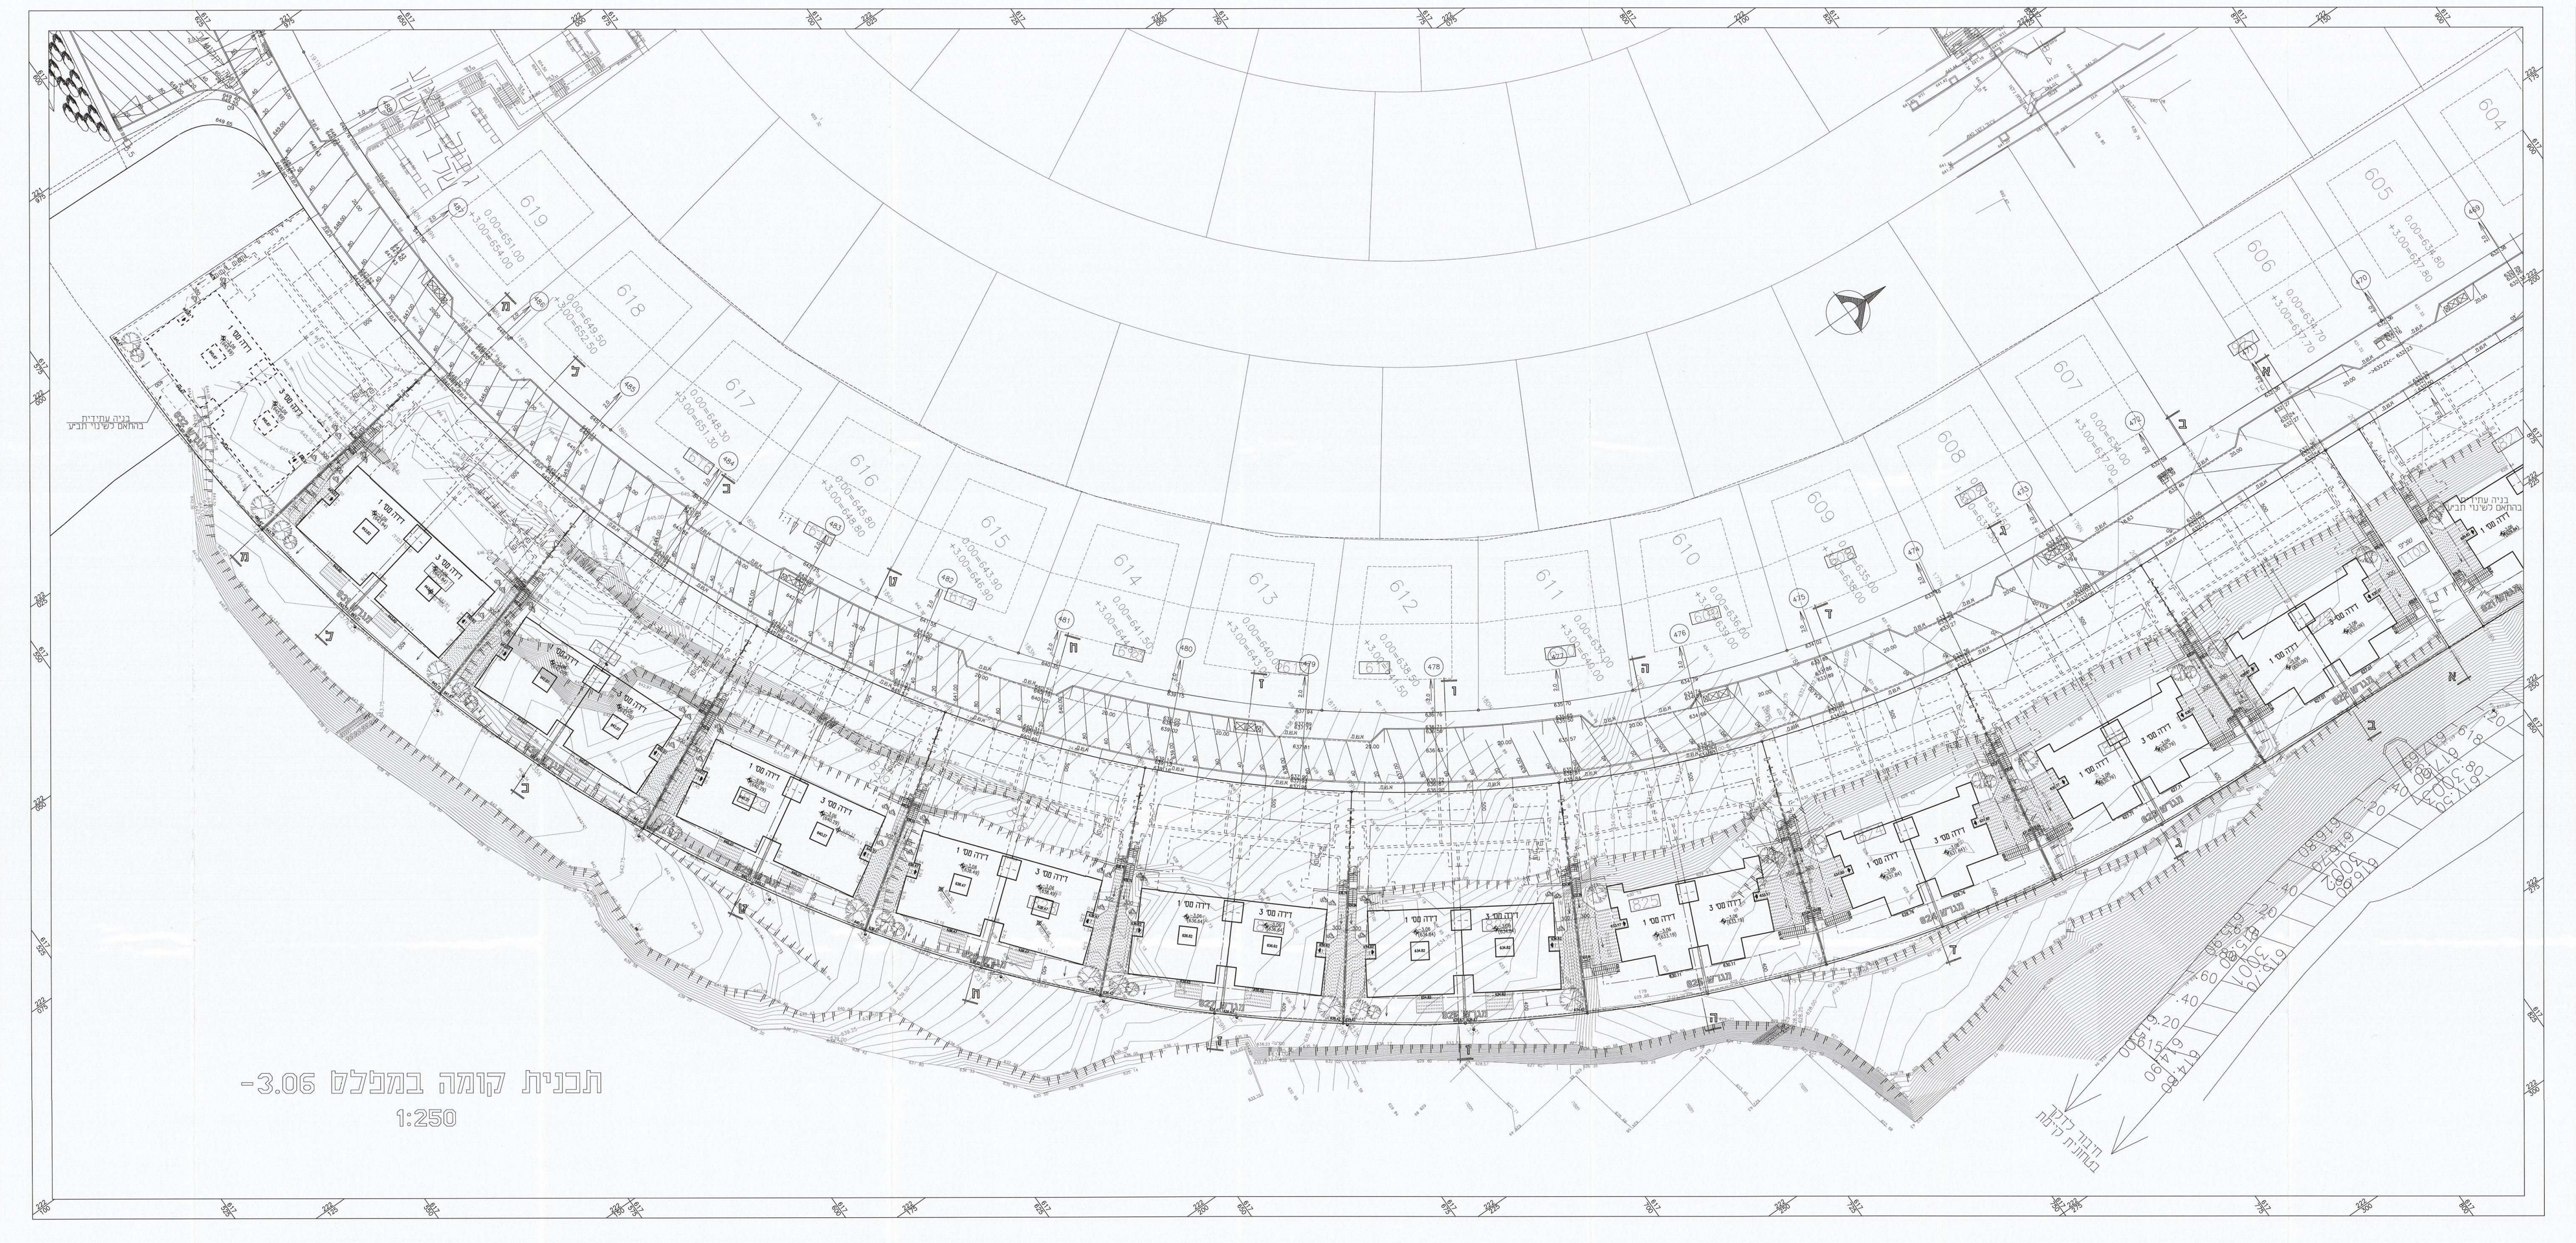
תכנית קומה במפלס -3.06
1:250

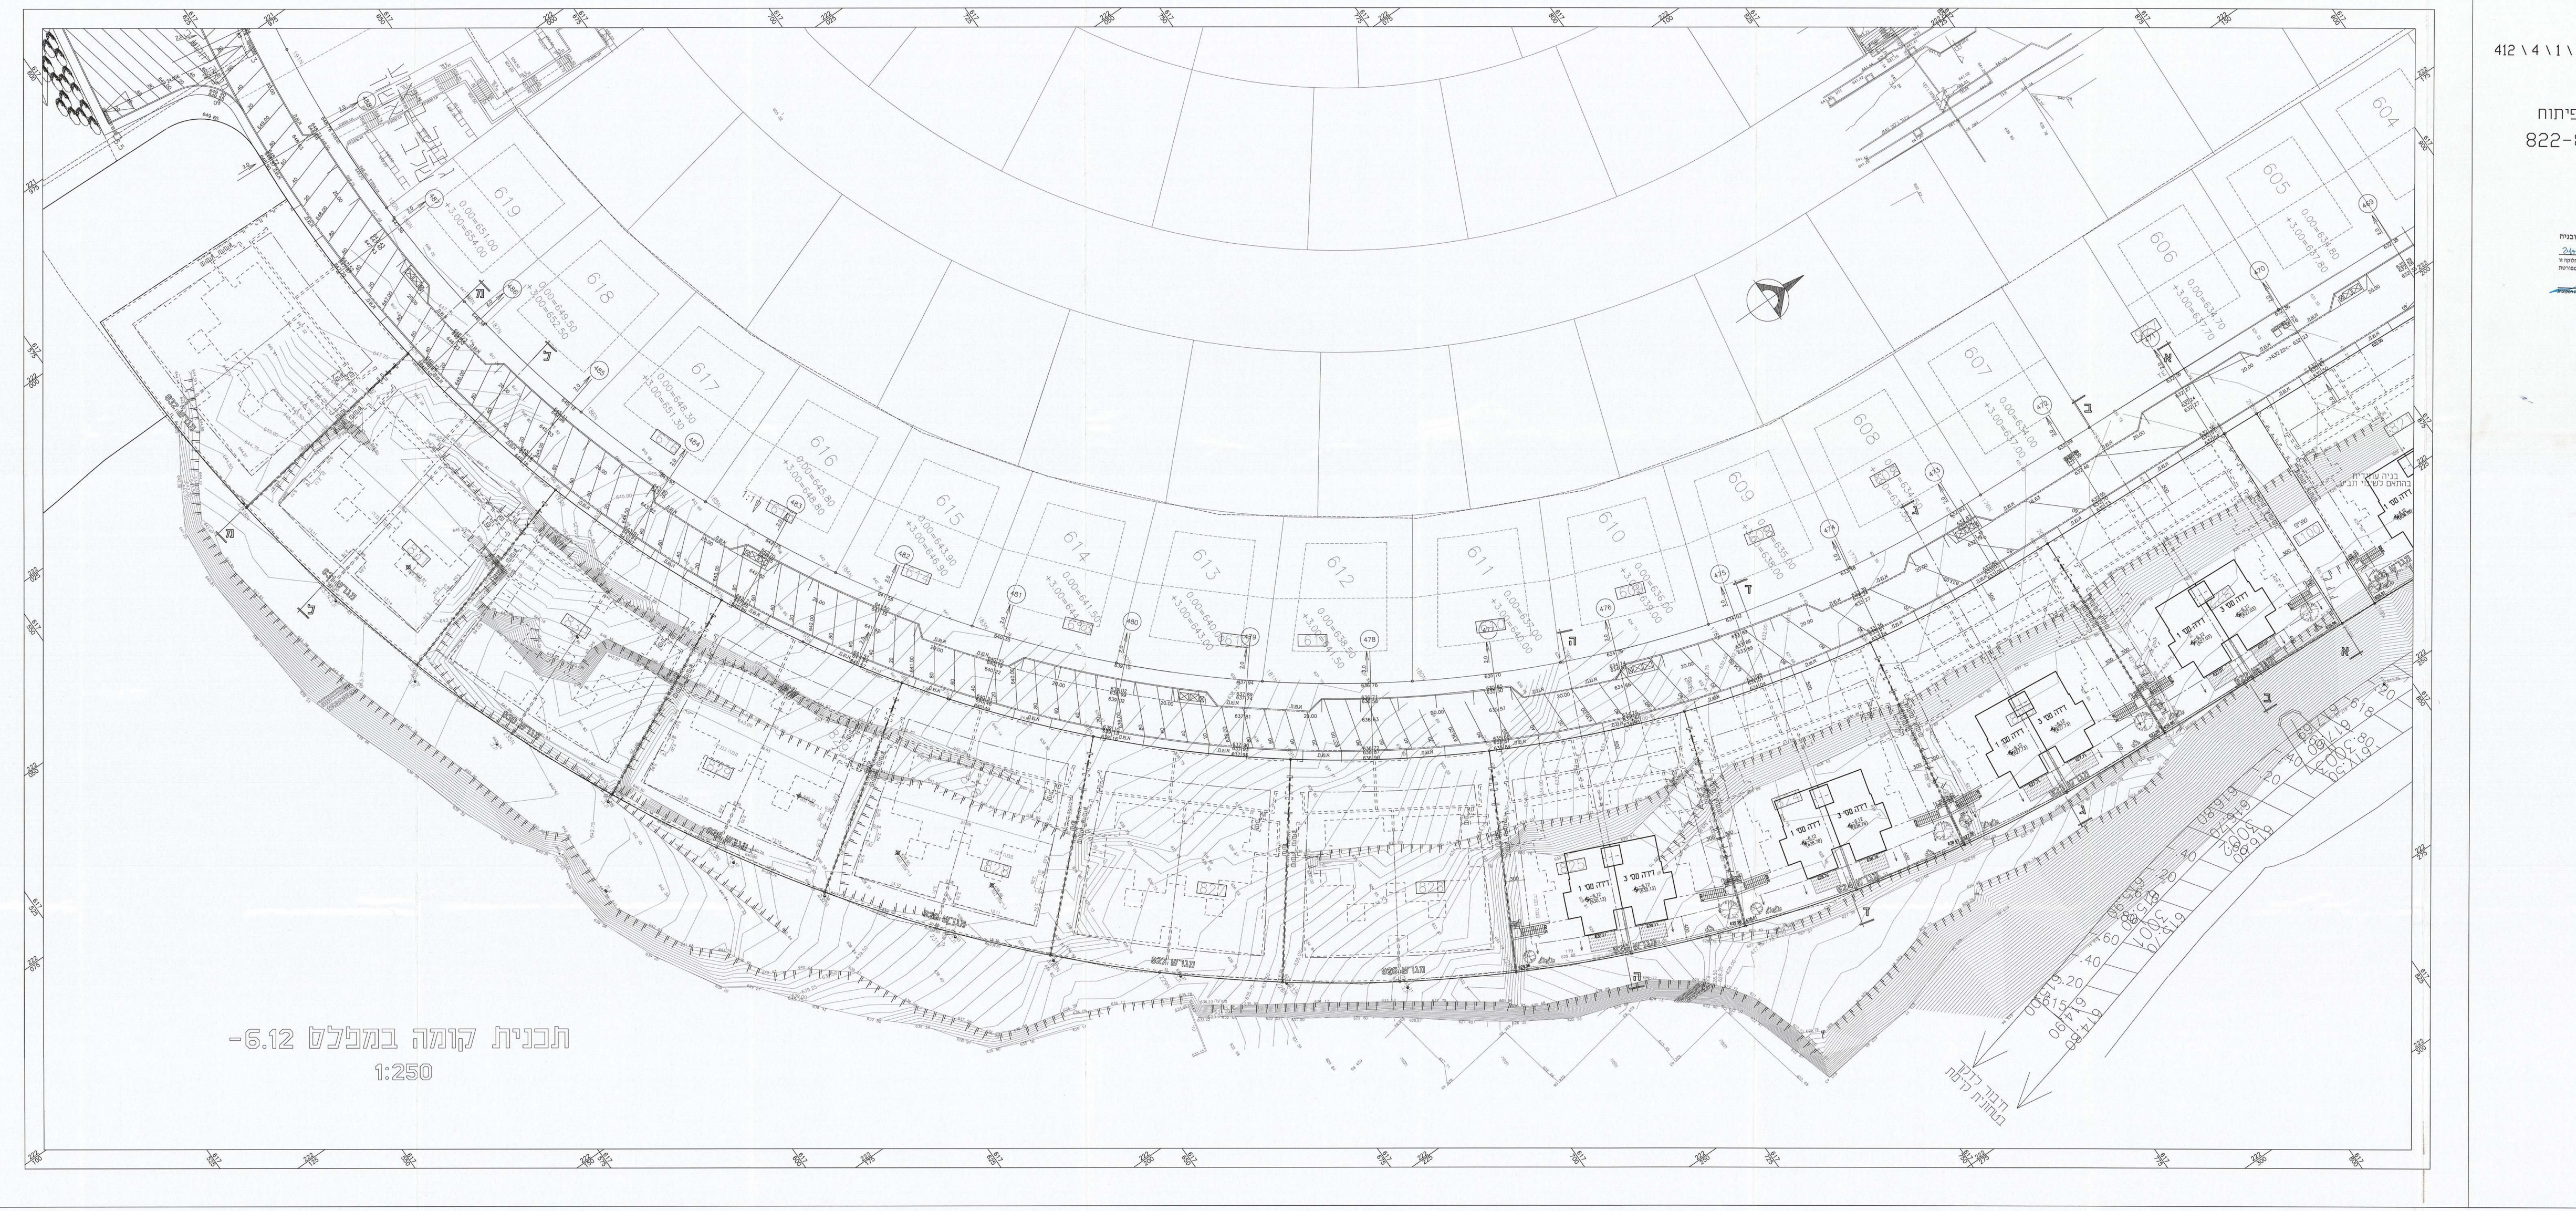
תכנית קומה במפלס -6.12
1:250